Envoyé en préfecture le 18/06/2025
Reçu en préfecture le 18/06/2025
Publié le
ID : 074-217400431-20250616-D2025_061635-DE

COMMUNE DE BONS EN CHABLAIS

Lieu-dit " Au Verré "

Section B Echelle 1/500

Propriétés EURL VALMONT /
COMMUNE DE BONS EN CHABLAIS

PROJET DE SERVITUDES N°3

- A authentifier par un acte notarié entre les parties
vu le 11/05/06 avec M.GONTHIER Adjoint Voirie Mairie de BONS en CHABLAIS

	SITUATION			
	PROPRIETAIRE	NUMERO	CONTENANCE CADASTRALE	OBSERVATIONS
A	EURL VALMONT	1477	13 a 94	Superficie réelle totale = 1983m²
		1479	6 a 52	
B	Commune de BONS EN CHABLAIS	161p	32 a 40	document d'arpentage en cours
		1650p	28 a 50	projet d'échange COMMUNE / TROLLIET
		1650p	3 a 95	
		1478	6 a 06	
		1480	6 a 48	
		1843	2 a 54	
		TOTAL =	1 ha 00 a 39	

SERVITUDES PREVUES :

① Servitude future et définitive de passage véhicules et piétons de 5.00m de largeur grèvant le lot B au profit du lot A.

② Servitude provisoire de passage véhicules et piétons de 5.00 m de largeur grèvant le lot B au profit du lot A.(modalités d'exercices et d'entretien à préciser chez le notaire)

Accès unique et obligatoire au lot A.

Cabinet Ivan SALIBA Géomètre-Expert D.P.L.G.
27 Impasse du Champs Gervais 74 890 BONS en CHABLAIS
Tel : 04 50 36 39 04 - Fax : 04 50 36 39 29
Site : www.geometre74saliba.com -- E-mail : ge74saliba@aol.com
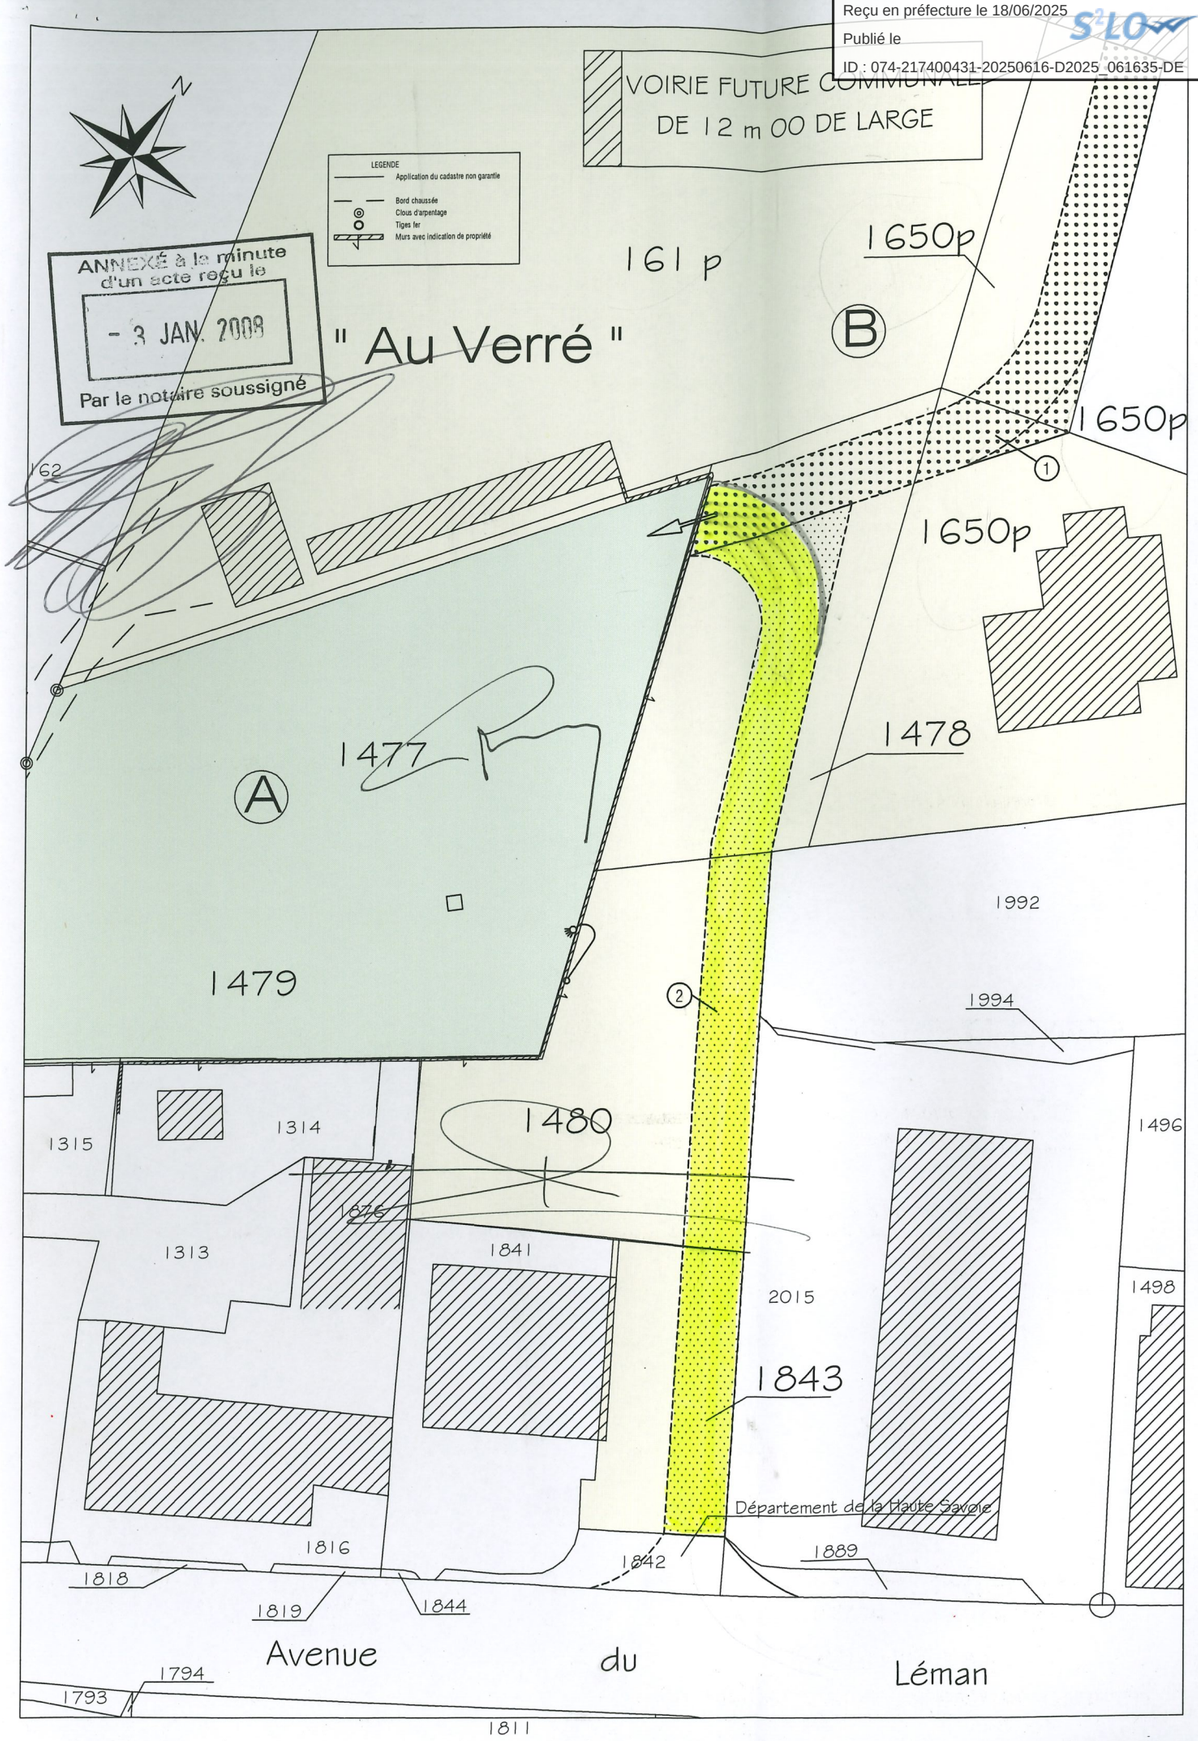
DOSSIER	DESSIN N°	050416-A.dwg	
05 04 16-A	DATES	Dessiné	Controlé
	01/06/2006	JM	IS
DOCUMENTS